


NOTA: Los diámetros de las cañerías están expresados en milímetros. El Contratista deberá señalizar, balizar y proteger la obra, siendo el único responsable por daños o perjuicios ocasionados a terceros.

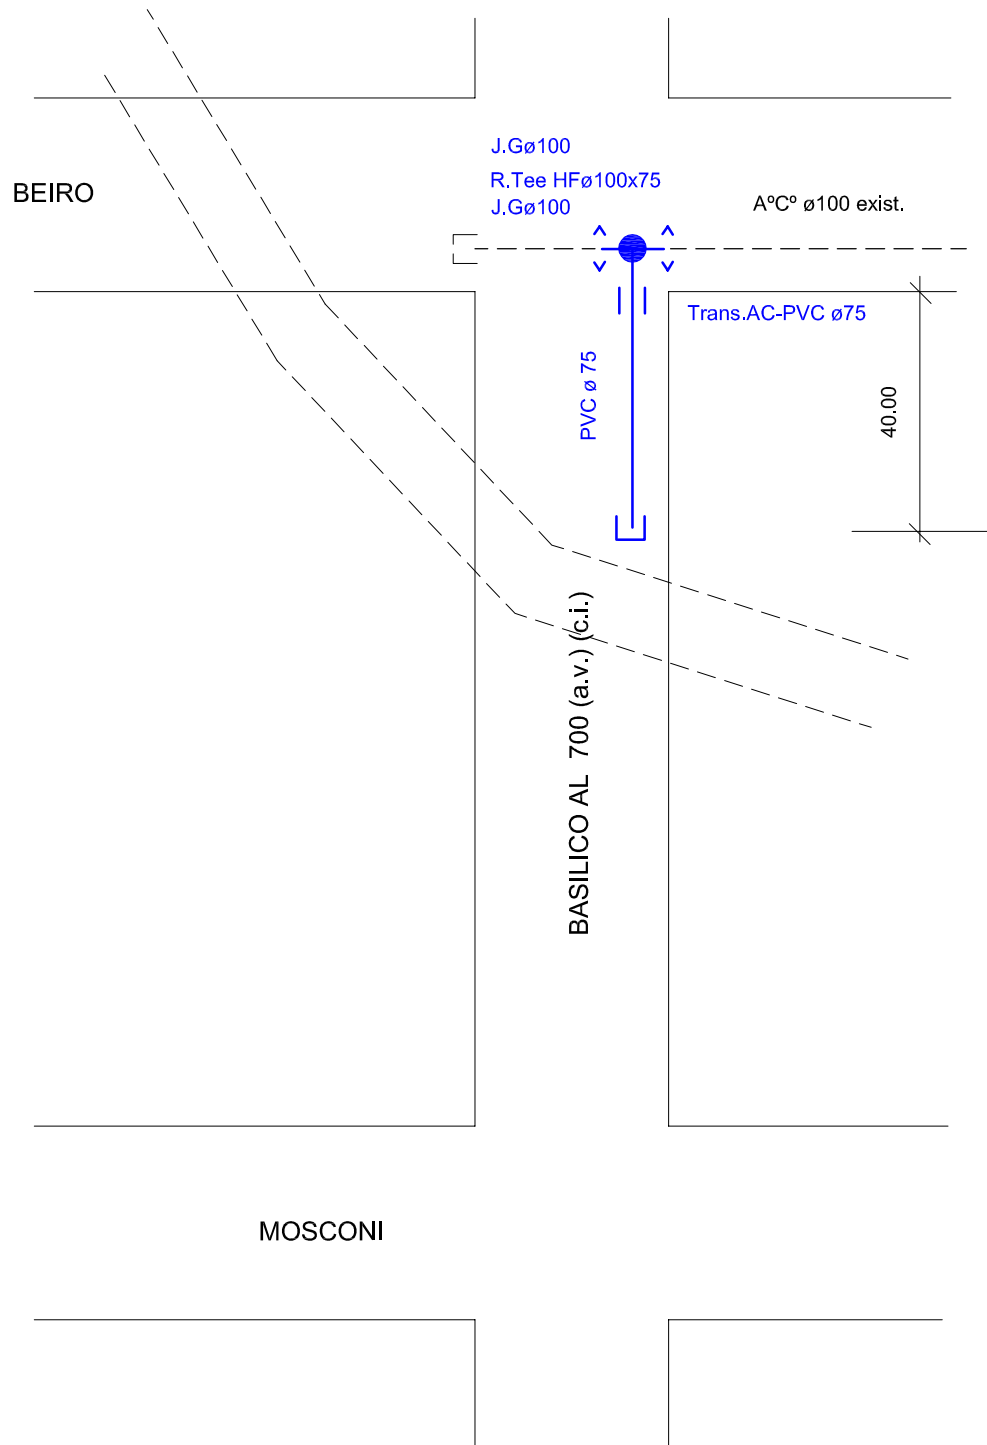

DIRECCION GENERAL OBRAS SANITARIAS TANDIL

Carpeta Nº : 3013

Fecha : 08/04/2016


Aprobó :

RED DE AGUA

Calle: Basílico al 700 (a.v.) (c.i.)

Entre : Beiró y Mosconi

NOTA: Los diámetros de las cañerías están expresados en milímetros. El Contratista deberá señalizar, balizar y proteger la obra, siendo el único responsable por daños o perjuicios ocasionados a terceros.

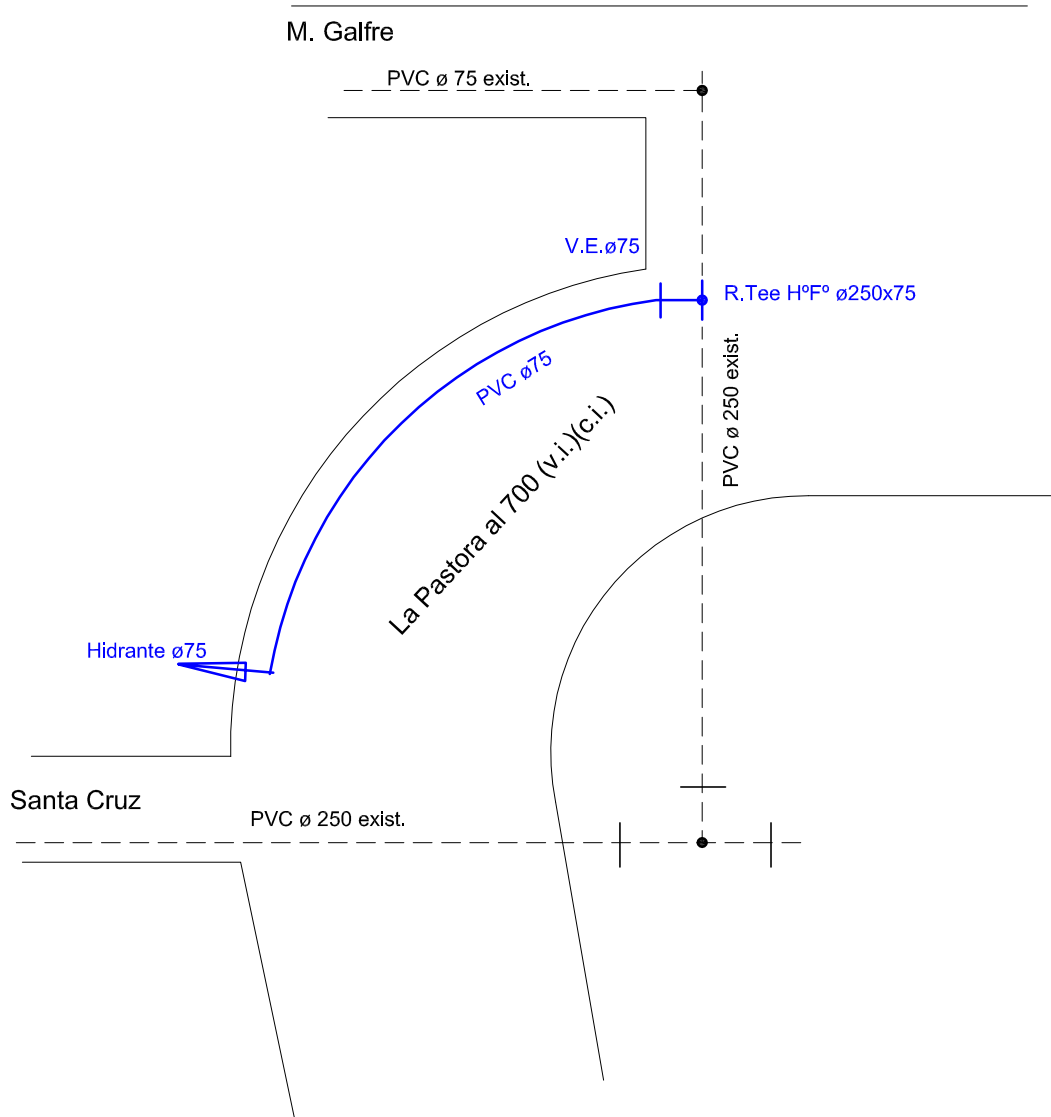

DIRECCION GENERAL OBRAS SANITARIAS TANDIL

Carpeta Nº : 3139

Fecha : 15/08/2017


Aprobó :

RED DE AGUA

Calle: La Pastora al 700 (v.i.) (c.i.)

Entre : Galfre y Santa Cruz

NOTA: Los diámetros de las cañerías están expresados en milímetros. El Contratista deberá señalizar, balizar y proteger la obra, siendo el único responsable por daños o perjuicios ocasionados a terceros.

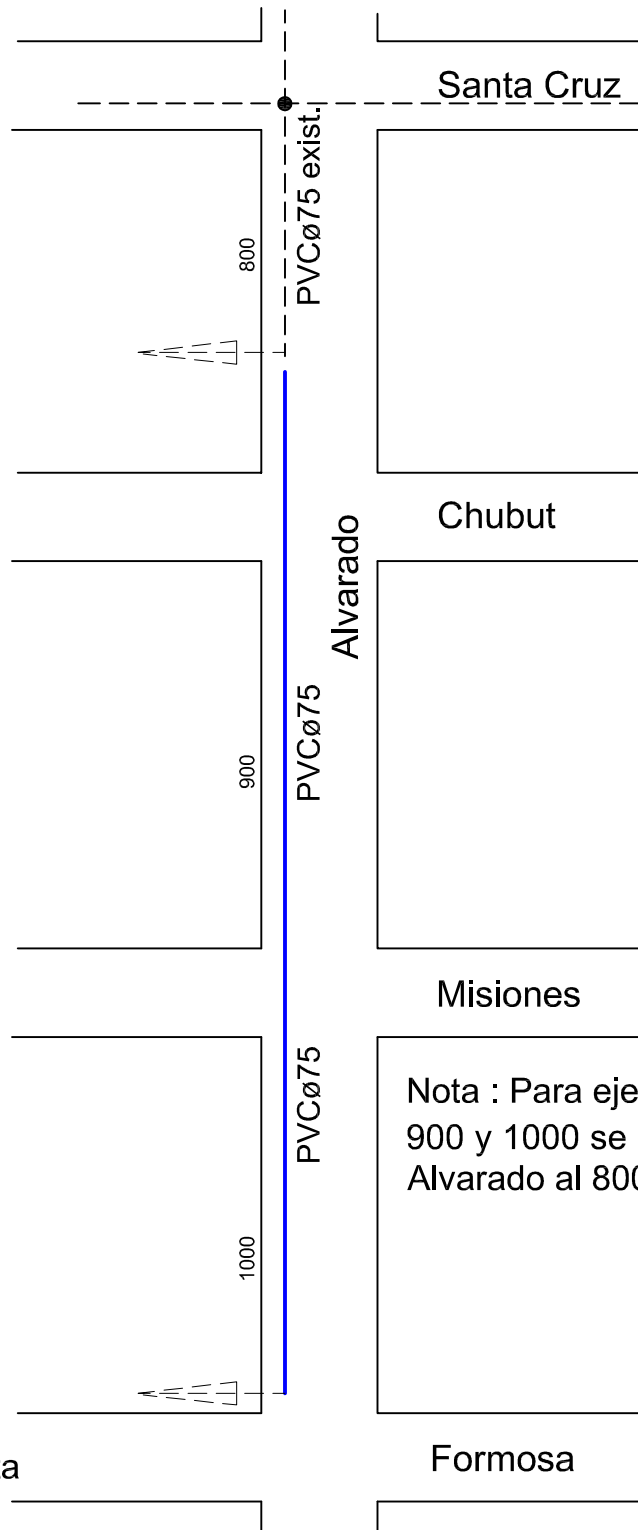

Corresponde a Nota
N°14/3700/01

Formosa

DIRECCION GENERAL OBRAS SANITARIAS TANDIL

Carpeta N° : 3160


Fecha : 10/09/2015

Aprobó :

RED DE AGUA

Calle : Alvarado 900(a.v.)-1000(a.v.) C.I.

NOTA: Los diámetros de las cañerías están expresados en milímetros. El Contratista deberá señalizar, balizar y proteger la obra, siendo el único responsable por daños o perjuicios ocasionados a terceros.

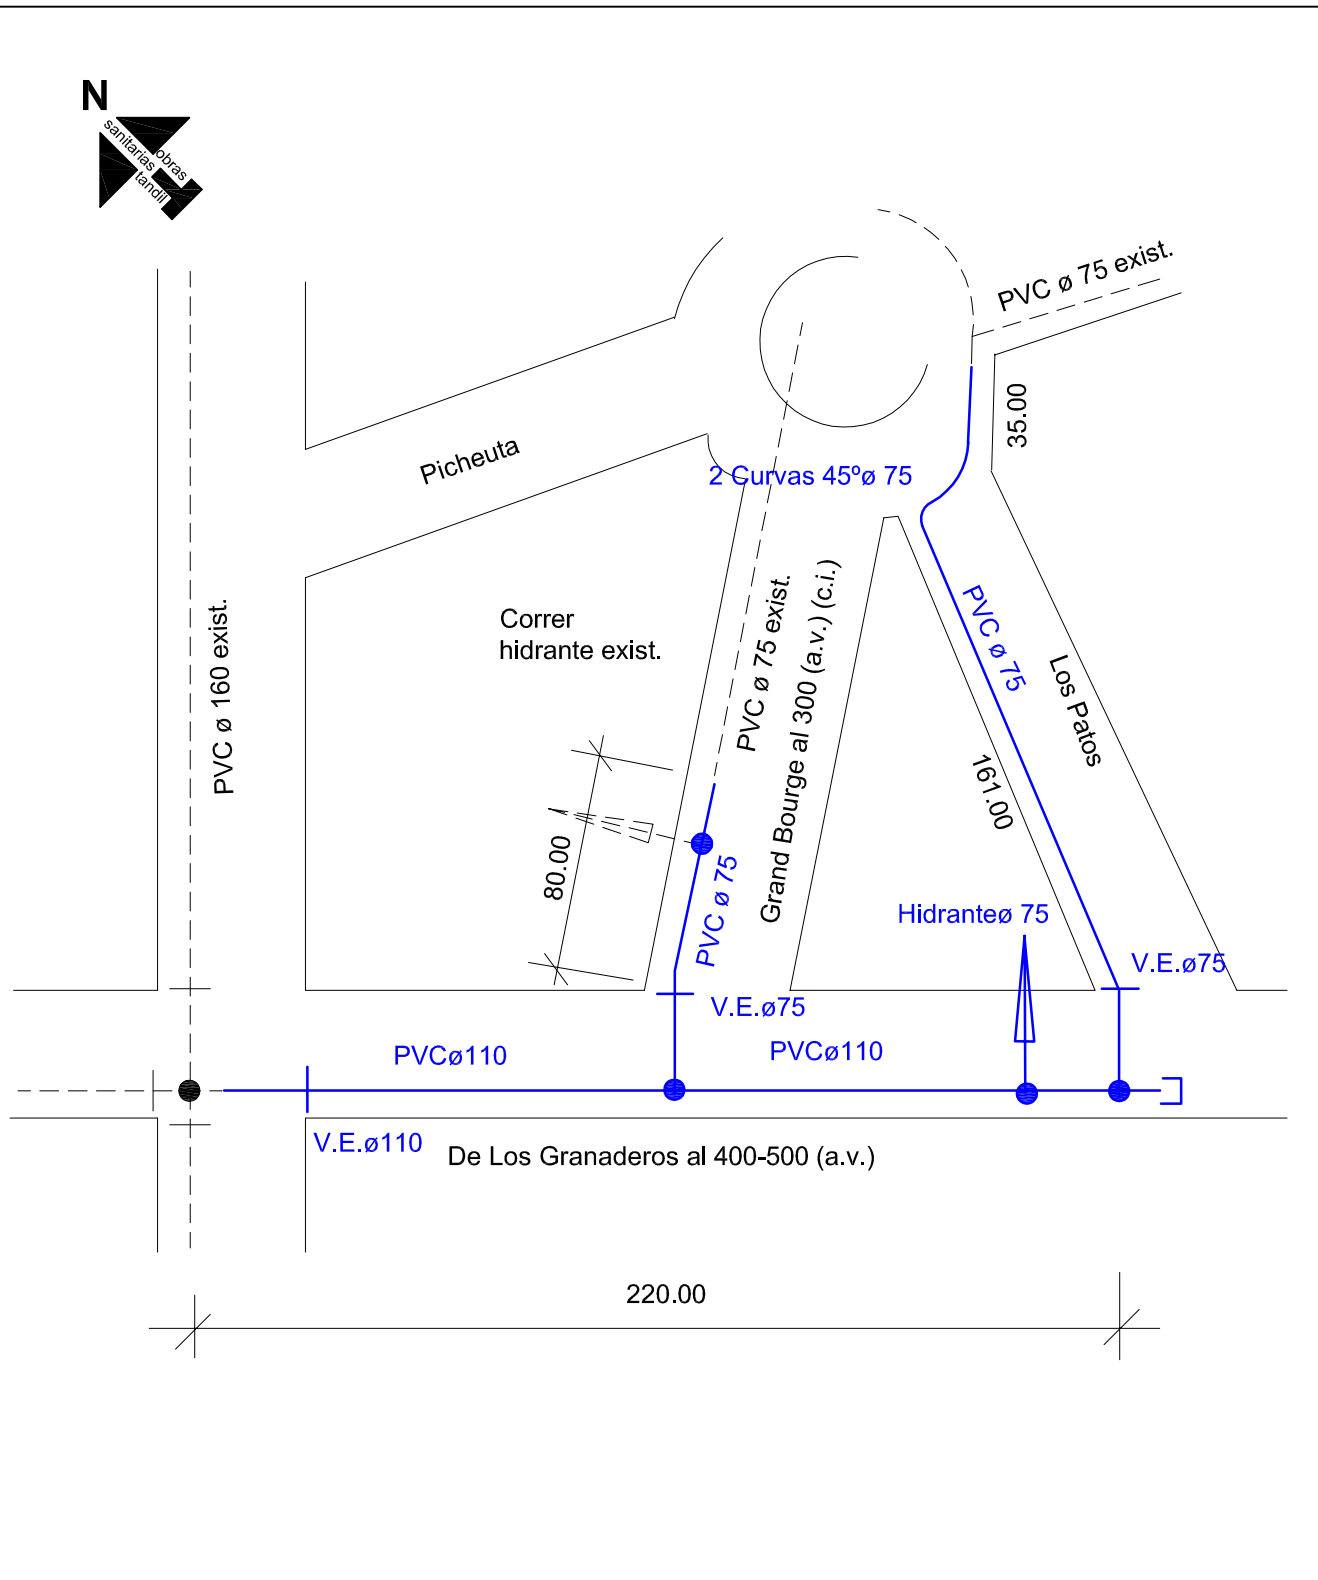

DIRECCION GENERAL OBRAS SANITARIAS TANDIL

Carpeta N° :

Fecha : 23 -10-2017


Aprobó :

RED DE AGUA

Calle : De Los Granaderos 400-500 (a.v.)

Grand Bourge al 300 (a.v.)(c.i.)

NOTA: Los diámetros de las cañerías están expresados en milímetros. El Contratista deberá señalizar, balizar y proteger la obra, siendo el único responsable por daños o perjuicios ocasionados a terceros.

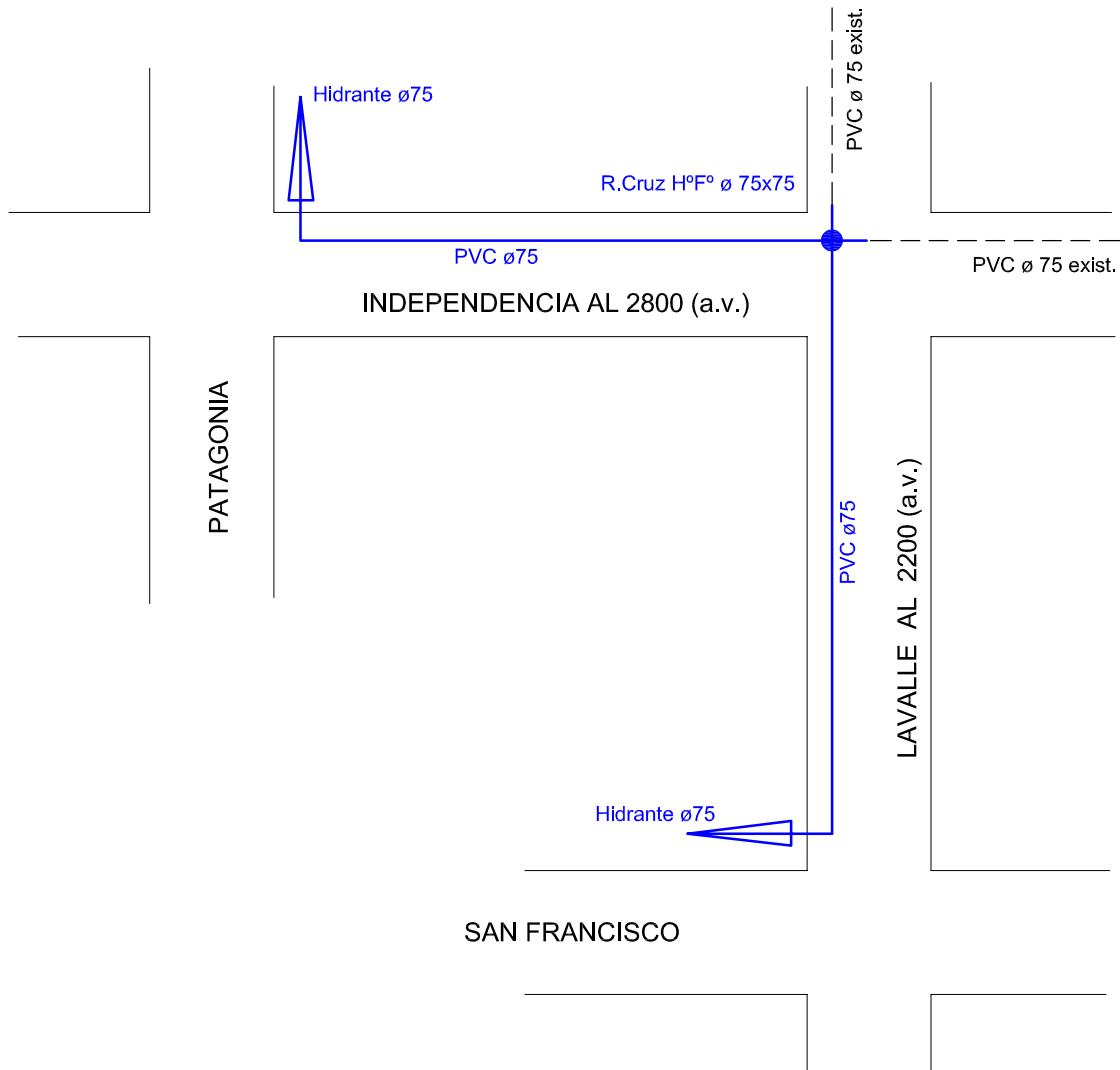

DIRECCION GENERAL OBRAS SANITARIAS TANDIL

Carpeta Nº : 3162

Fecha : 03/11/2017

Aprobó :

RED DE AGUA

Calles: Independencia al 2800 (a.v.) y
Lavalle al 2200 (a.v.)